


BUSSHÅLLPLATSER TUOLLUVAARA

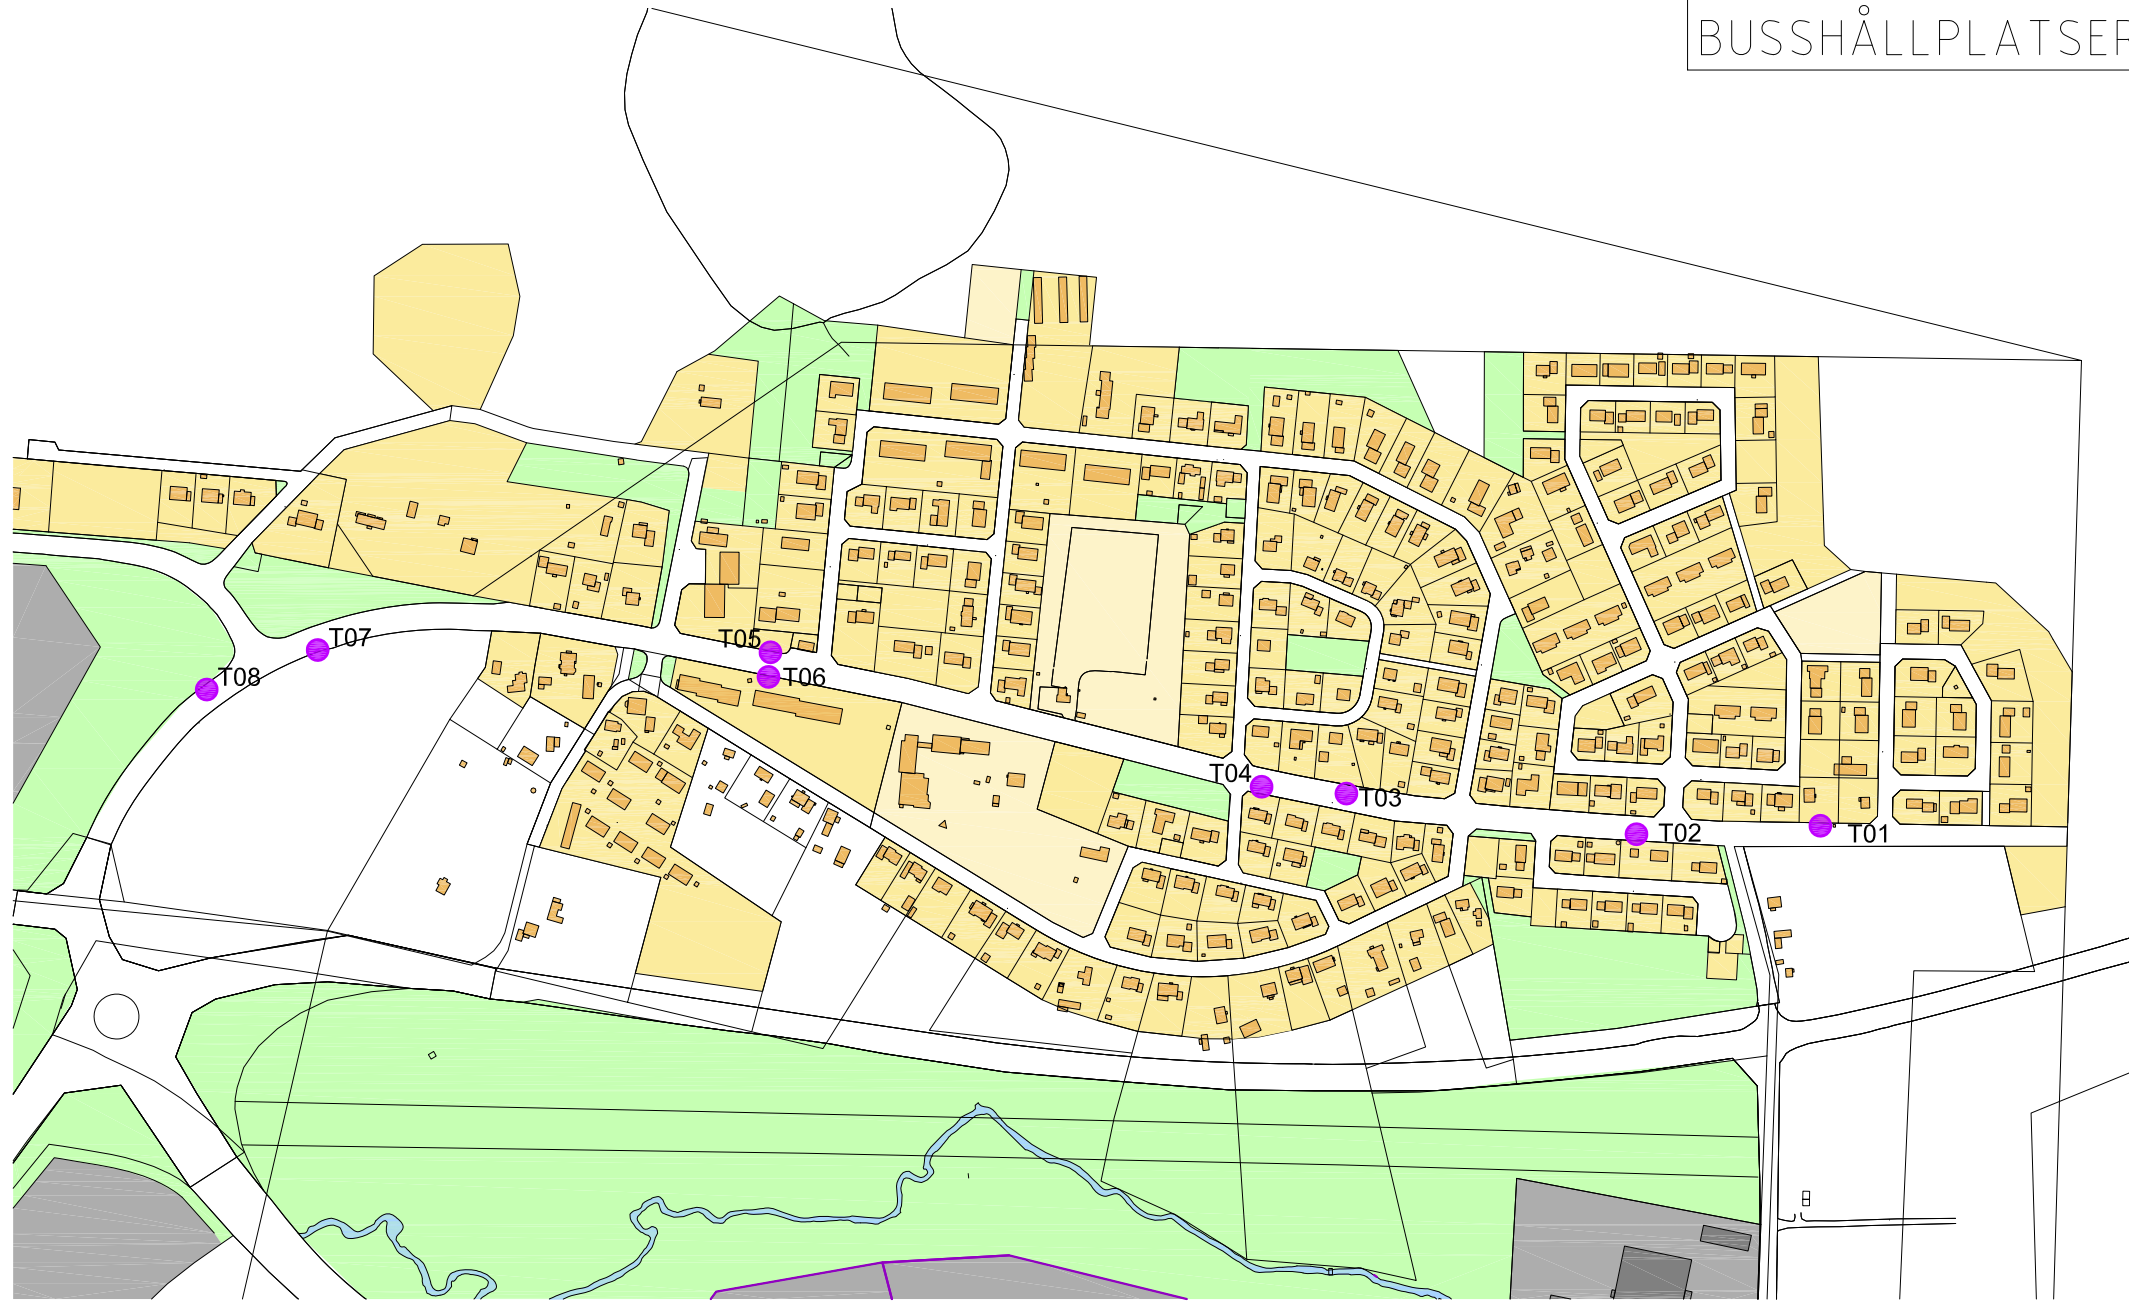

NR: LÄGE KOMMENTAR

- T01: TUOLLUVAARAV.
- T02: TUOLLUVAARAV.
- T03: TUOLLUVAARAV.
- T04: TUOLLUVAARAV.
- T05: TUOLLUVAARAV.
- T06: TUOLLUVAARAV.
- T07: TUOLLUVAARAV.
- T08: TUOLLUVAARAV.

● KOMMUNAL BUSSHÅLLPLATS

BET	ANT	ÄNDRINGEN ANSER	SKÖN	DATUM
UPPDRAG NR	RITAD AV	HANDLÄGGARE		
DATUM	ANSVARIG			
Byggnadsbyrå Roland Isaksson AB <small>Hjalmar Lundbohmsvägen 44 991 31 Kiruna Telefon: 0980 - 435 60/435 01 Telefax: 0980 - 609 07</small>				
ARBETSNUMMER	RITAD AV	HANDLÄGGARE		
DATUM	ANSVARIG			
2011-08-10	ROLAND ISAKSSON		SKALA	NUMMER
			A:400	BET

SNÖRÖJNING KIRUNA KOMMUN
 SITUATIONSPLAN
 TUOLLUVAARA
 KOMMUNENS BUSSHÅLLPLATSER

BUSSHÅLLPLATSER LOMBOLO

NR:	LÄGE	KOMMENTAR
L01:	SÄDERLEDEN	
L02:	FÖRSKARVÄGEN	
L03:	FÖRSKARVÄGEN	
L04:	JÖKELVÄGEN	
L05:	JÖKELVÄGEN	
L06:	STAMGATAN	
L07:	STAMGATAN	
L08:	STAMGATAN	
L09:	STAMGATAN	
L10:	STAMGATAN	
L11:	STAMGATAN	
L12:	ÖSTERLEDEN	
L13:	ÖSTERLEDEN	
L14:	VALLGATAN	
L15:	VALLGATAN	
L16:	VALLGATAN	
L17:	ÖSTERLEDEN	
L18:	ÖSTERLEDEN	

● KOMMUNAL BUSSHÅLLPLATS



BET	ANT	ÄNDRINGEN ANSER	SKÖN	DATUM
UPPDRAG NR	RITAD AV	HANDLÄGGARE		
DATUM	ANSVARIG			
Byggnadsbyrå Roland Isaksson AB <small>Hjalmar Lundbohusvägen 44 991 31 Kiruna Telefon: 0980 - 435 60/435 01 Telefax: 0980 - 609 97</small>				
ARBETSNUMMER	RITAD AV	HANDLÄGGARE		
11-530	JK	R ISAKSSON		
DATUM	ANSVARIG	SKALA	NUMMER	BET
2011-08-10	ROLAND ISAKSSON	-	A:401	-

SNÖRÖJNING KIRUNA KOMMUN
SITUATIONSPLAN
LOMBOLO
KOMMUNENS BUSSHÅLLPLATSER

BUSSHÅLLPLATSER INDUSTRIOMR.



NR:	LÄGE	KOMMENTAR
I01:	LASTVÄGEN	
I02:	LASTVÄGEN	
I03:	ÄSTERLEDEN	
I04:	ÄSTERLEDEN	
I05:	ÄSTERLEDEN	
I06:	FÖRVÄGEN	
I07:	HJ LUNDBÖHMSV	SKÖTSELANSVAR TRAFIKVERKET

- KOMMUNAL BUSSHÅLLPLATS
- KOMMUNAL BUSSHÅLLPLATS TRAFIKVERKETS SKÖTSELANSVAR

BET	NR	ÄNDRINGEN ANSÄR	SEN	DATUM
UPPDRAG NR	RITAD AV	HANDLÄGGARE		
DATUM	ANSVARIG			
Byggnadsbyrå Roland Isaksson AB <small>Hjalmar Lundbohns väg 44 991 31 Kiruna Telefon: 0980 - 435 64/435 81 Telefon: 0980 - 609 07</small>				
ARBETSNUMMER	RITAD AV	HANDLÄGGARE		
DATUM	ANSVARIG	NUMMER	SKALA	BET
2011-12-19	ROLAND ISAKSSON	-	A:402	-
SNÖRÖJNING KIRUNA KOMMUN SITUATIONSPLAN INDUSTRIOMRÅDET KOMMUNENS BUSSHÅLLPLATSER				




NR:	LÄGE	KOMMENTAR
B01:	HJ LUNDBOHMSV	SKÖTSELANSVAR TRAFIKVERKET
B02:	HJ LUNDBOHMSV	SKÖTSELANSVAR TRAFIKVERKET
B03:	BRÖMSGATAN	
B04:	HJ LUNDBOHMSV	SKÖTSELANSVAR TRAFIKVERKET
B05:	HJ LUNDBOHMSV	SKÖTSELANSVAR TRAFIKVERKET

- KOMMUNAL BUSSHÅLLPLATS
- KOMMUNAL BUSSHÅLLPLATS
TRAFIKVERKETS SKÖTSELANSVAR

BET	ANT	ÄNDRINGEN ANSER	SEN	DATUM
UPPDRAG NR	RITAD AV	HANDLÄGGARE		
DATUM	ANSVARIG			
Byggnadsbyrå Roland Isaksson AB <small>Hjalmar Lundbohmssvägen 44 991 31 Kiruna Telefon: 0980 - 435 60/435 01 Telefax: 0980 - 609 07</small>				
ARBETSNUMMER	RITAD AV	HANDLÄGGARE		
DATUM	ANSVARIG	NUMMER	BET	
2011-12-19	ROLAND ISAKSSON	-	A:403	-
SNÖRÖJNING KIRUNA KOMMUN SITUATIONSPLAN BOLAGSOMRÅDET KOMMUNENS BUSSHÅLLPLATSER				

BUSSHÅLLPLATSER CENTRUM 1

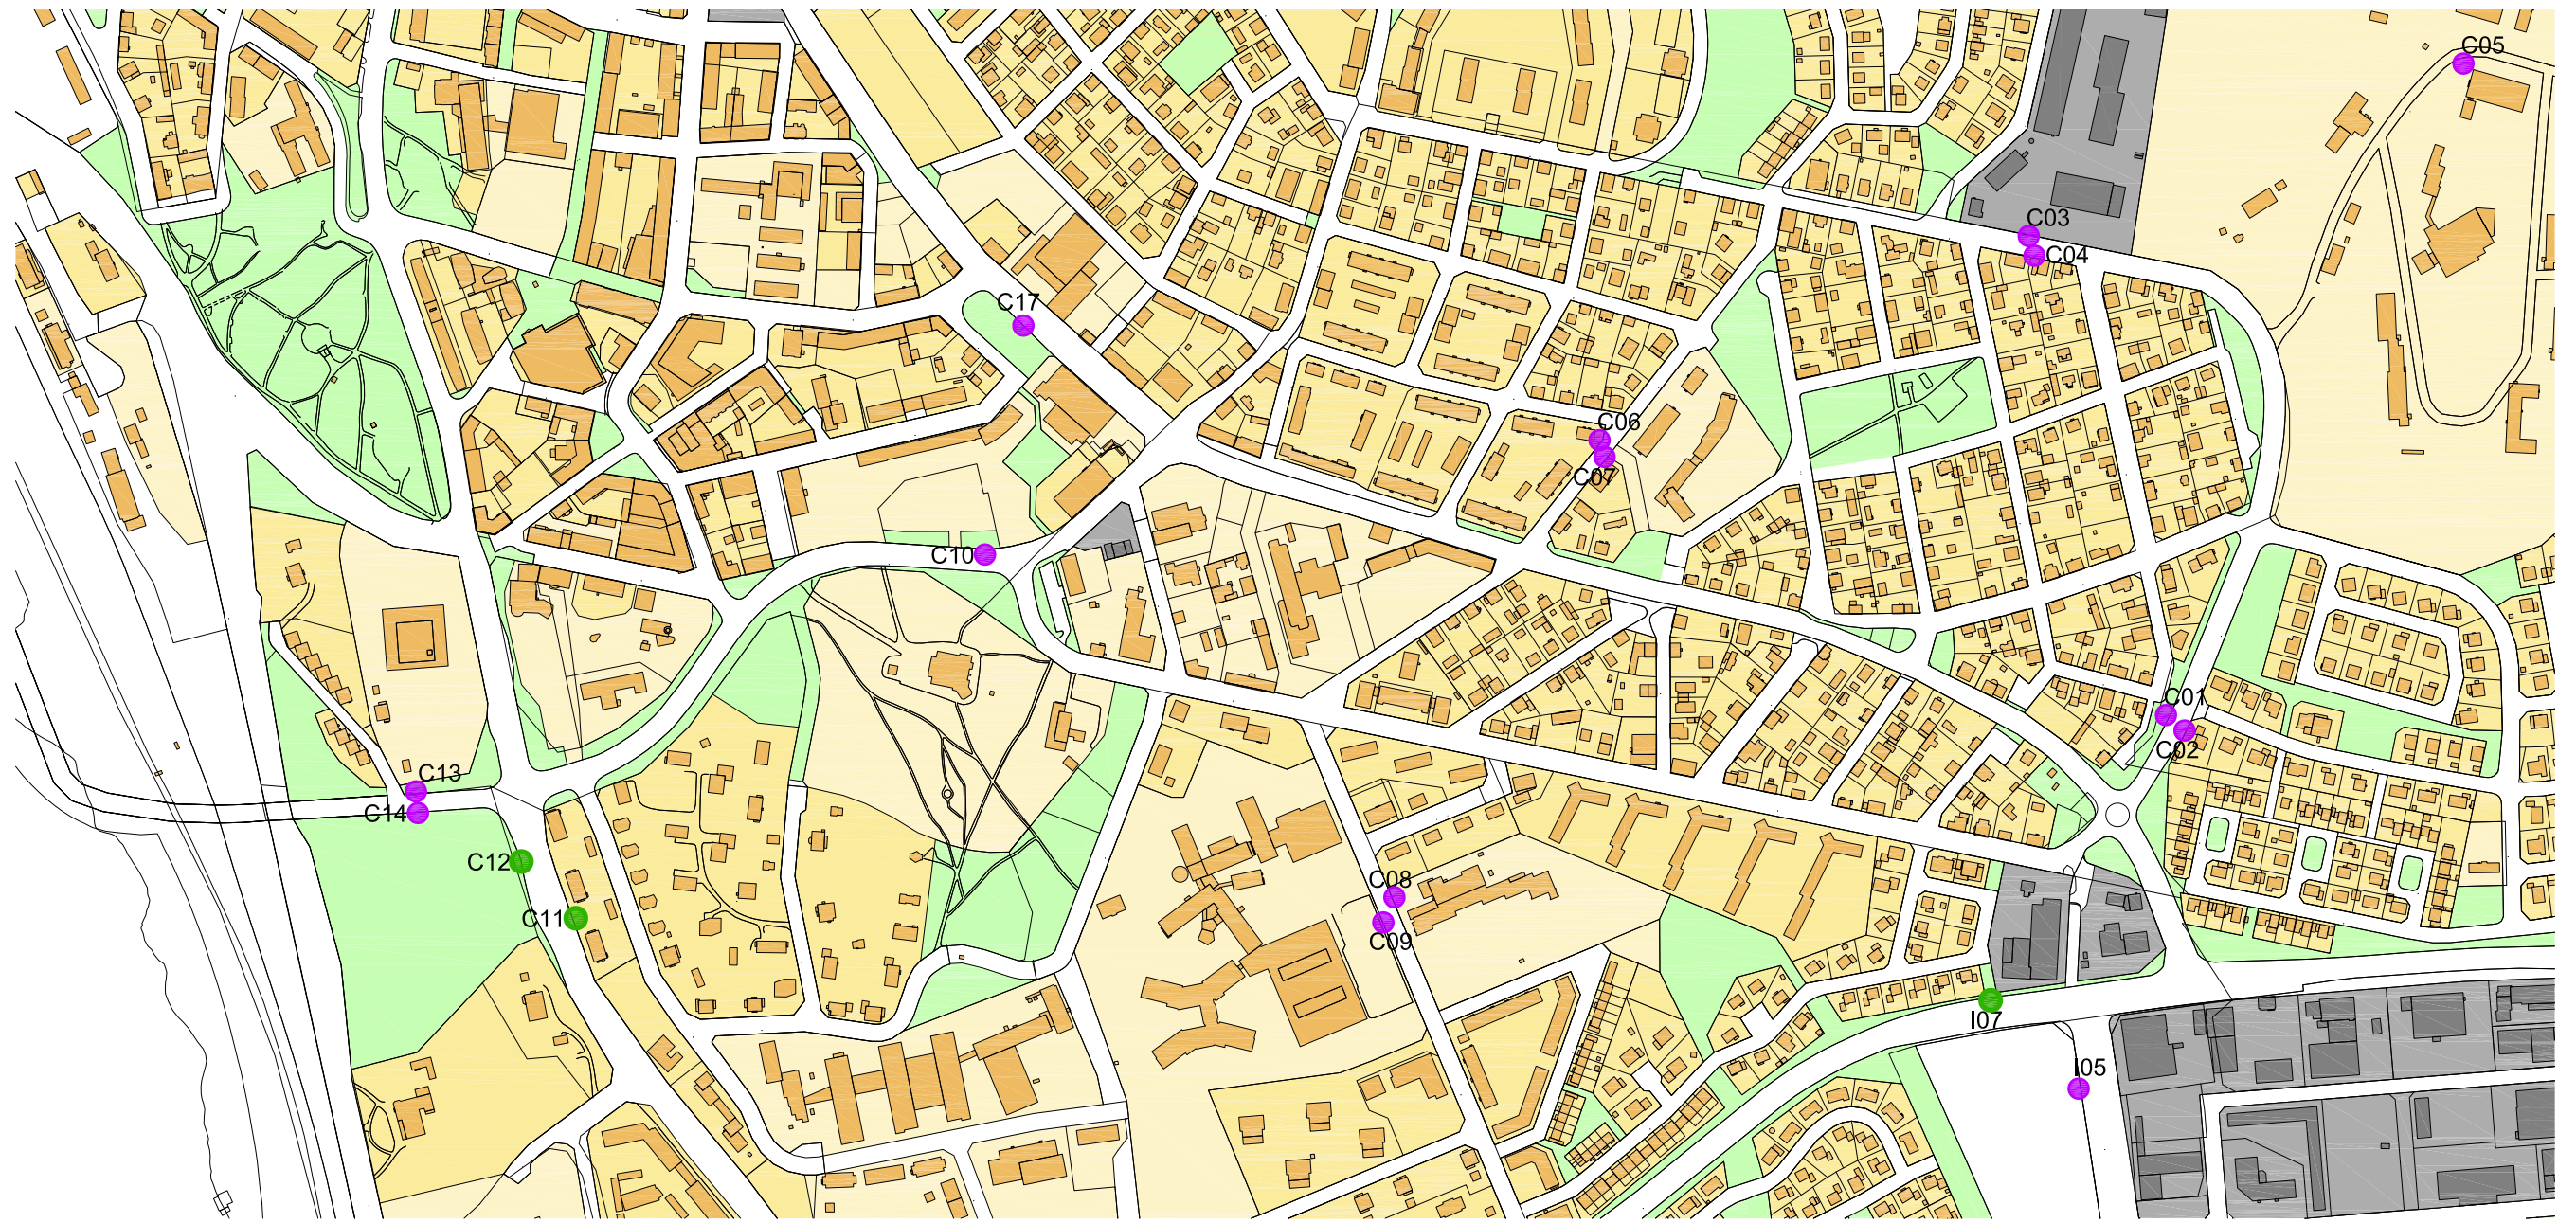


NR:	LÄGE	KOMMENTAR
C01:	JÄGAREGATAN	
C02:	JÄGAREGATAN	
C03:	JÄGAREGATAN	
C04:	JÄGAREGATAN	
C05:	VAKTGATAN	
C06:	SKYTTEGATAN	
C07:	SKYTTEGATAN	
C08:	THULEGATAN	
C09:	THULEGATAN	
C10:	GRUVVÄGEN	
C11:	HJ LUNDBOGMSV	SKÖTSELANSVAR TRAFIKVERKET
C12:	HJ LUNDBOGMSV	SKÖTSELANSVAR TRAFIKVERKET
C13:	GRUVVÄGEN	
C14:	GRUVVÄGEN	
C17:	ADDOLF HEDINSV	

- KOMMUNAL BUSSHÅLLPLATS
- KOMMUNAL BUSSHÅLLPLATS TRAFIKVERKETS SKÖTSELANSVAR

BET	NR	ÄNDRINGEN ANSER	SEN	DATUM
UPPDRAG NR	RITAD AV	HANDLÄGGARE		
DATUM	ANSVARIG			
Byggnadsbyrån Hjalmar Lundbohns väg 44 Roland Isaksson AB 991 31 Kiruna Telefon: 0980 - 435 60/435 61 Telefon: 0980 - 609 97				
ARBETSNUMMER	RITAD AV	HANDLÄGGARE		
DATUM	ANSVARIG			
2011-12-19	ROLAND ISAKSSON			
SKALA	NUMMER	BET		
-	A:404	-		

BUSSHÅLLPLATSER CENTRUM 2

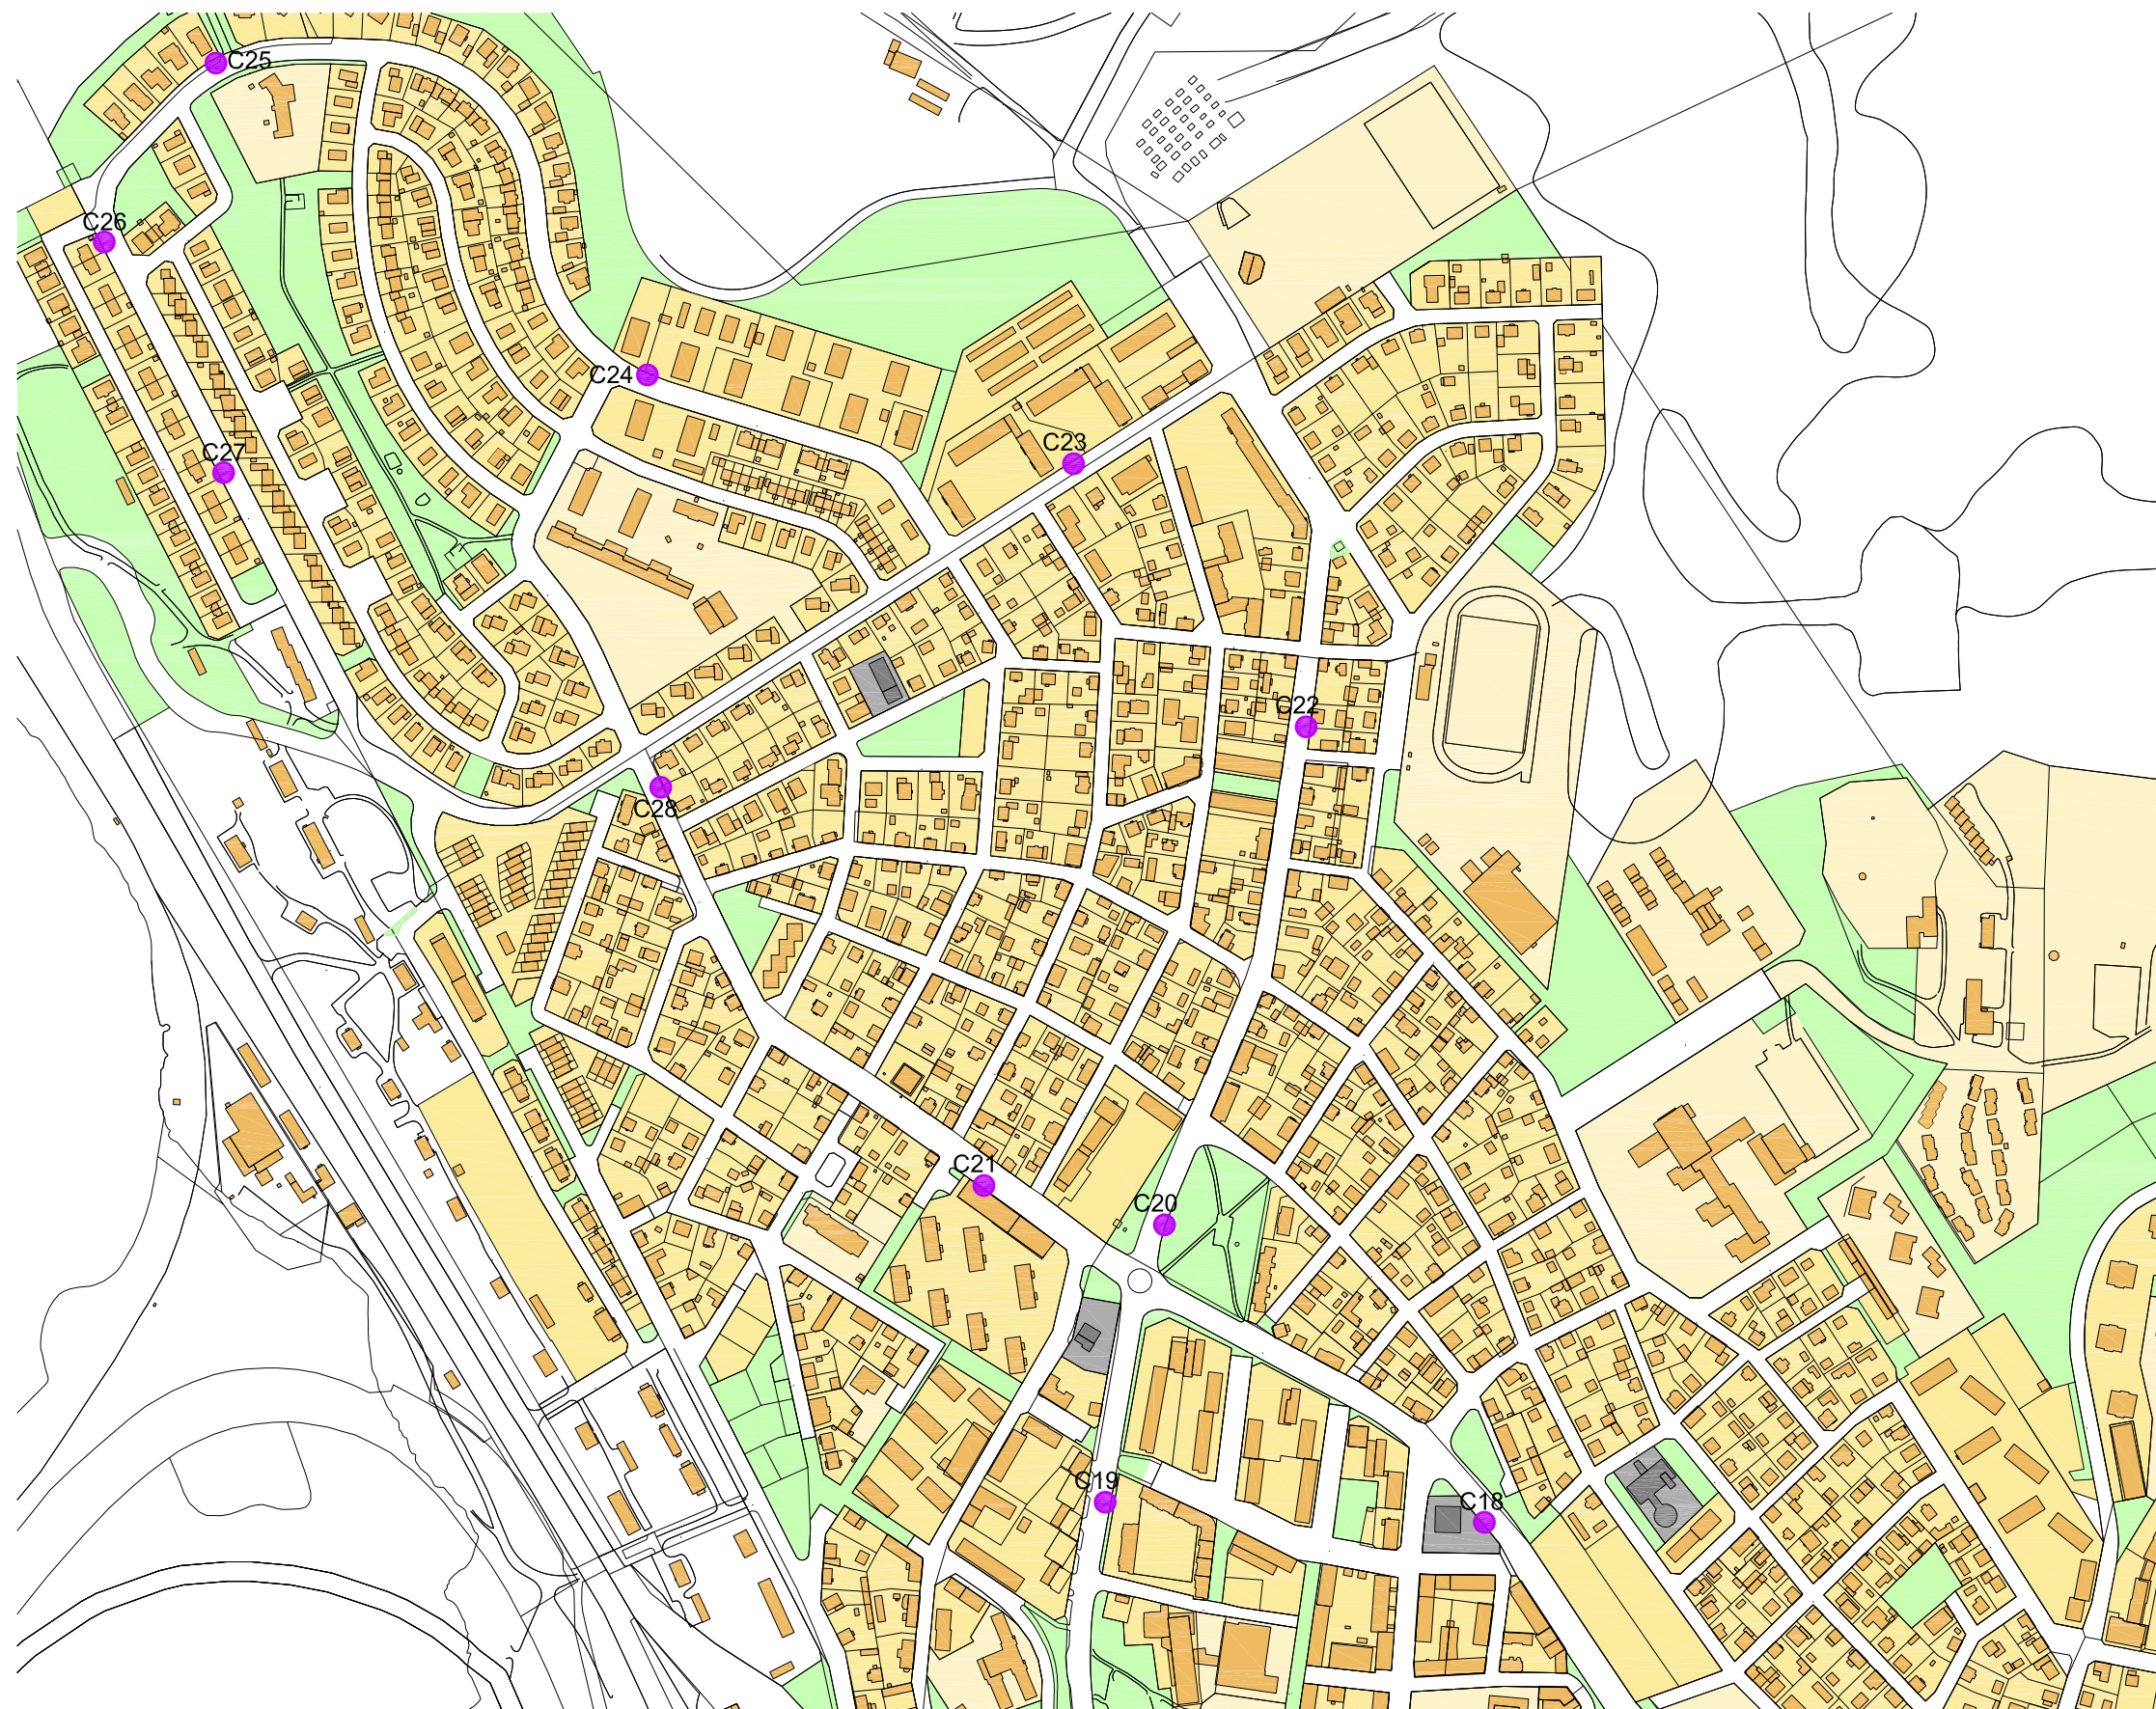

NR:	LÄGE	KOMMENTAR
C18:	ADDLF HEDINSV	
C19:	HJ LUNDBOHMSV	
C20:	HJ LUNDBOHMSV	
C21:	ADDLF HEDINSV	
C22:	HJ LUNDBOHMSV	
C23:	DUBENGATAN	
C24:	PORFYRVAGEN	
C25:	PORFYRVAGEN	
C26:	PORFYRVAGEN	
C27:	PORFYRVAGEN	
C28:	ADDLF HEDINSV	

● KOMMUNAL BUSSHÅLLPLATS

BET	ANT	ÄNDRINGEN ANSER	SKÖN	DATUM

Byggnadsbyrån
Roland Isaksson AB
 Hjalmar Lundbohmssvägen 44
 991 31 Kiruna
 Telefon: 0980 - 435 60/435 01
 Telefax: 0980 - 609 07

ARBETSDOKUMENT
 11-530
 DATUM
 2011-08-10

RITAD AV
 JK
 ANSVARIG
 ROLAND ISAKSSON

HANDLÄGGARE
 R ISAKSSON
 SNÖRÖJNING KIRUNA KOMMUN
 SITUATIONSPLAN
 CENTRUM DEL2
 KOMMUNENS BUSSHÅLLPLATSER
 SKALA
 -
 NUMMER
 A:405
 BET
 -